


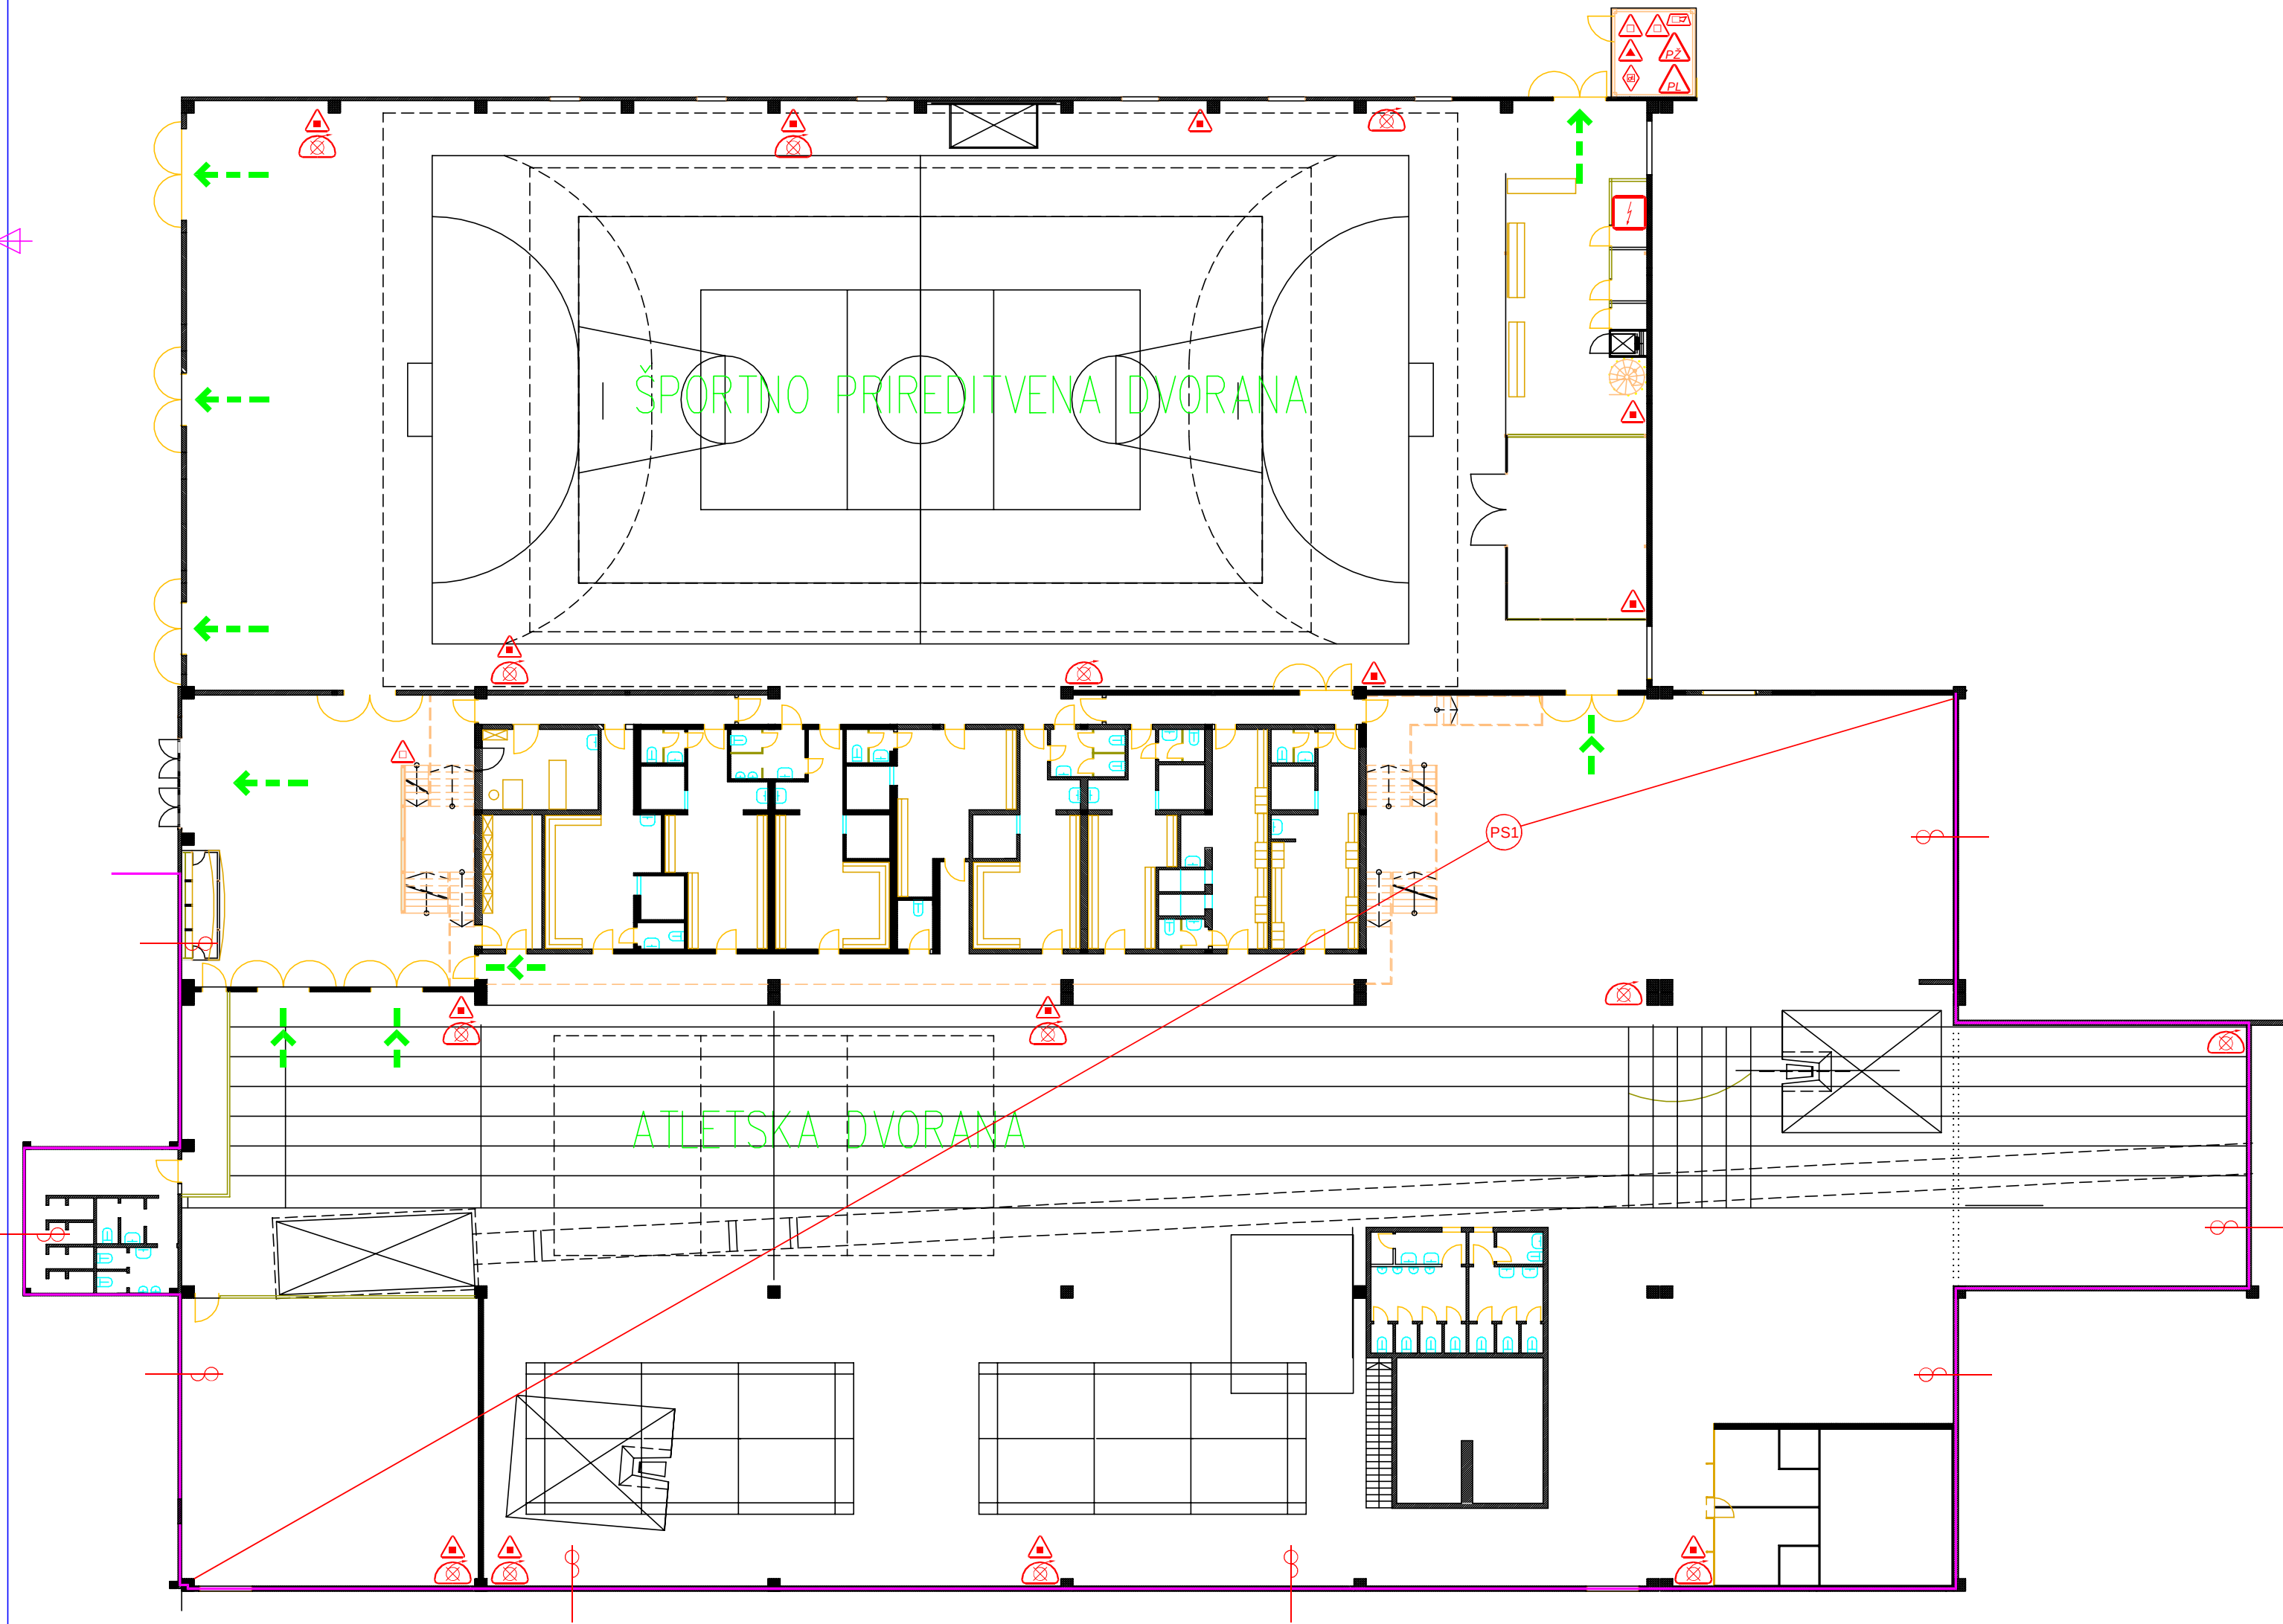

LEGENDA: ZNAKI POŽARNE VARNOSTI	
Pravilnik o grafičnih znakih za izštevilo prilog študijske požarne varnosti in požarnih redov (Uradni list RS 136/2004) SOST ISO 6790	
	SMER IZHODA
	EVAKUACIJSKI IZHOD
	POŽARNA ODPORNOST 30 minut (R/EI30)
	POŽARNA ODPORNOST 60 minut (R/EI60)
	POŽARNA ODPORNOST 90 minut (R/EI90)
	POŽARNA ODPORNOST 120 minut (R/EI120)
	POŽARNI SEKTOR
	DIMNI SEKTOR
	SAMOZAPIRALNA POŽARNA VRATA EI30-C
	SAMOZAPIRALNA POŽARNA VRATA EI60-C
	SAMOZAPIRALNA POŽARNA VRATA EI90-C
	ROČNI GASILNI APARAT NA PRAH
	ROČNI GASILNI APARAT NA CO2
	ROČNI GASILNI APARAT NA VODO
	ROČNI GASILNI APARAT NA PENO
	NOTRANJNI HIDRANTNI PRIKLJUČEK
	DODATNA CEV ZA HIDRANTNI PRIKLJUČEK
	VARNOSTNA RAZSVETLJAVNA
	GASILSKO DIVGALO

LEGENDA: ZNAKI POŽARNE VARNOSTI	
Pravilnik o grafičnih znakih za izštevilo prilog študijske požarne varnosti in požarnih redov (Uradni list RS 136/2004) SOST ISO 6790	
	AVTOMATSKO GAŠENJE POŽARA Z VODO
	AVTOMATSKO JAVLJANJE POŽARA
	SISTEM JAVLJANJA PLINA
	AVTOMATSKO GAŠENJE POŽARA S PLINOM
	ROČNI JAVLJALNIK POŽARA
	SVETLOBNO IN ZVOČNO ALARMIRANJE
	NARAVNI ODVOD DIMA IN TOPLOTE
	MEHANSKI ODVOD DIMA IN TOPLOTE
	KONTROLA DIMA Z NADTLAKOM
	ROČNO ODPIRANJE ODPRTIN ZA OOT
	ELEKTRIČNE INSTALACIJE
	MEJA POŽARNEGA SEKTORJA V OBJEKTU
	MEJA DIMNEGA SEKTORJA V OBJEKTU
	GLAVNA PLINSKA POŽARNA PIPA
	EKSPLOZIJSKO OGROŽEN PROSTOR
	EKSPLOZIVNI MATERIALI
	POVEČANA NEVARNOST ZA NASTANEK POŽARA
	NEVARNOST ZARADI PRISOTNOSTI PLINOV
	NEVARNOST ZARADI RADIOAKTIVNEGA SEVANJA
	NEVARNOST PRISOTNOSTI STRUPENIH SNOV
	NEVARNOST PRI GAŠENJU Z VODO

OPIS SPREMEMBE	DATUM	PODPIS
----------------	-------	--------

Projektirno podjetje: Lozej inštitut za varnost	
Lozej d.o.o. Ajdovščina, Goriška c. 62; tel/fax: (05) 366 41 80 / 90, www.lozej.si	
Naročnik:	KŠTM Šempeter - Vrtojba Ulica 9. septembra 72 VRTOJBA
Objekt:	ŠPORTNA DVORANA
Načrt:	POŽARNI NAČRT
Odgovorni izdelovalec:	Veronika LAPAJNE, dipl.var.inž.
Sodelavec:	Ivo LOZEJ, dipl.var.inž.
Risba:	TLORIS PRITLIČJA
Faza:	POŽ.RED
Št. elaborata:	PR-20-0187
Datum:	AVGUST 2020
Merilo:	1:200
List:	2

Vsebinska nadzora je zaščitena lastnina Lozeja inštituta za varnost d.o.o.